



STATO ATTUALE


PIANTA PIANO INTERRATO

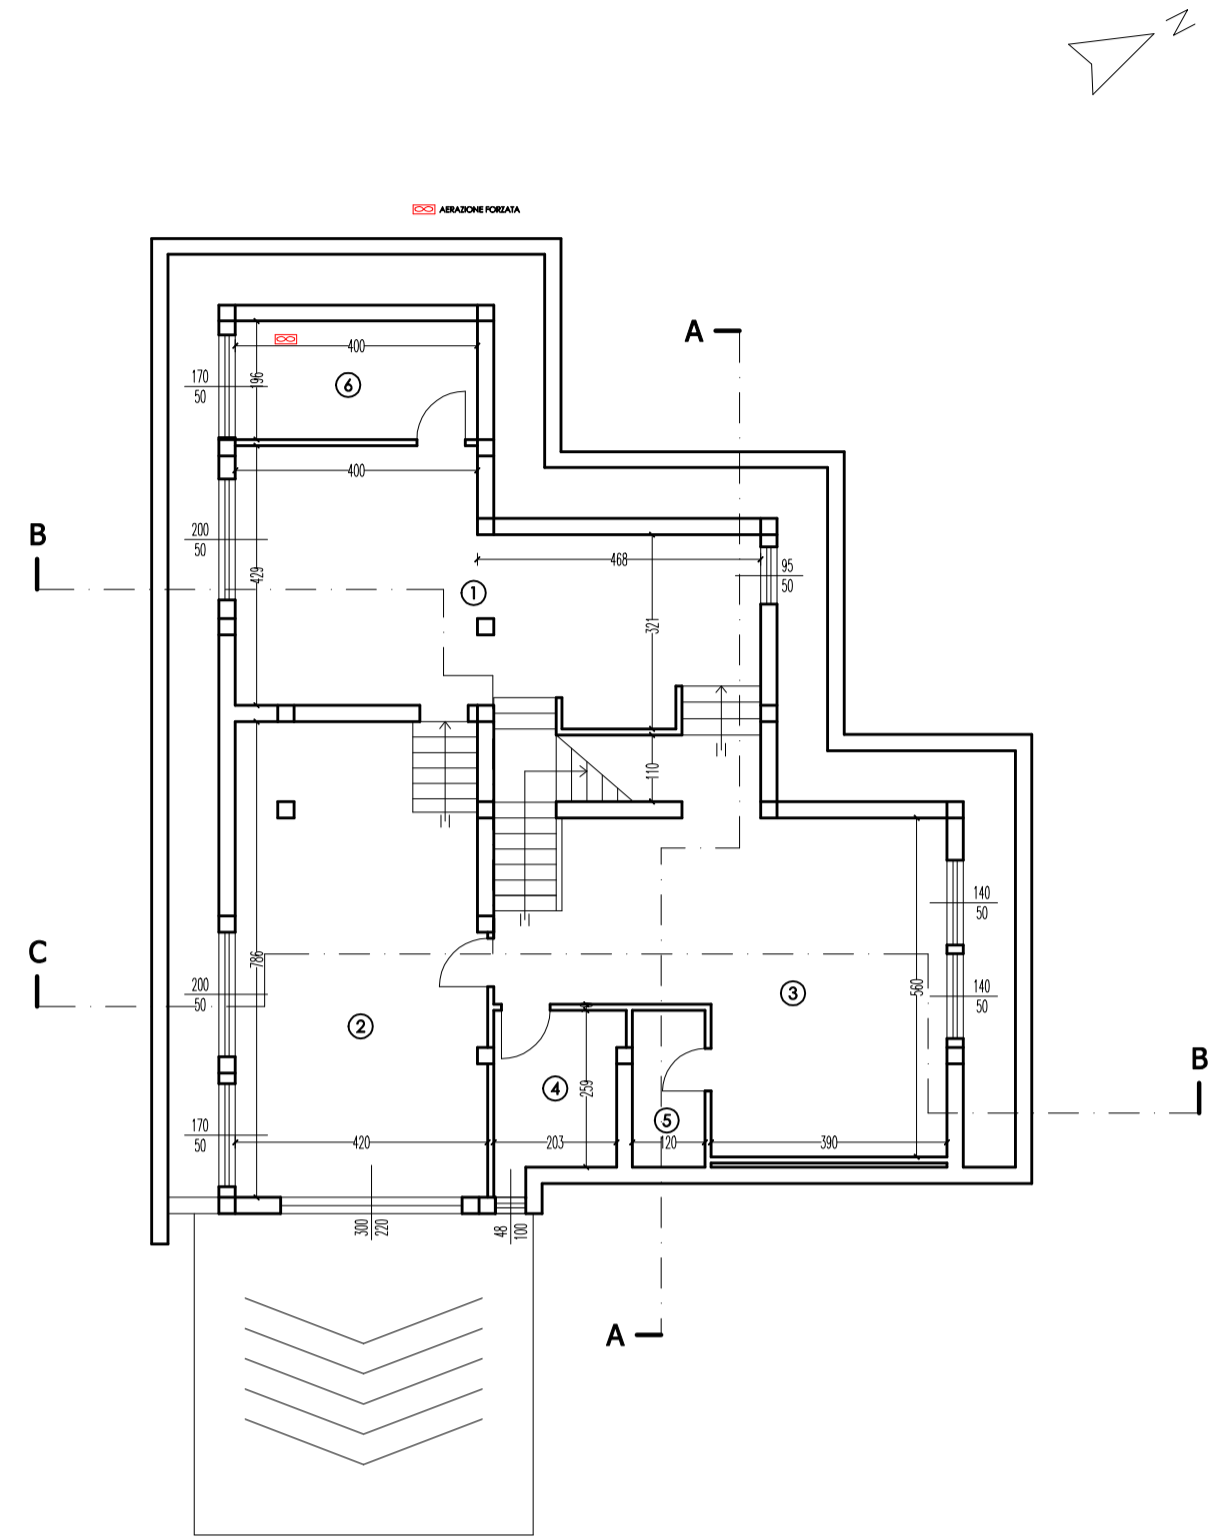


PIANTA PIANO TERRA

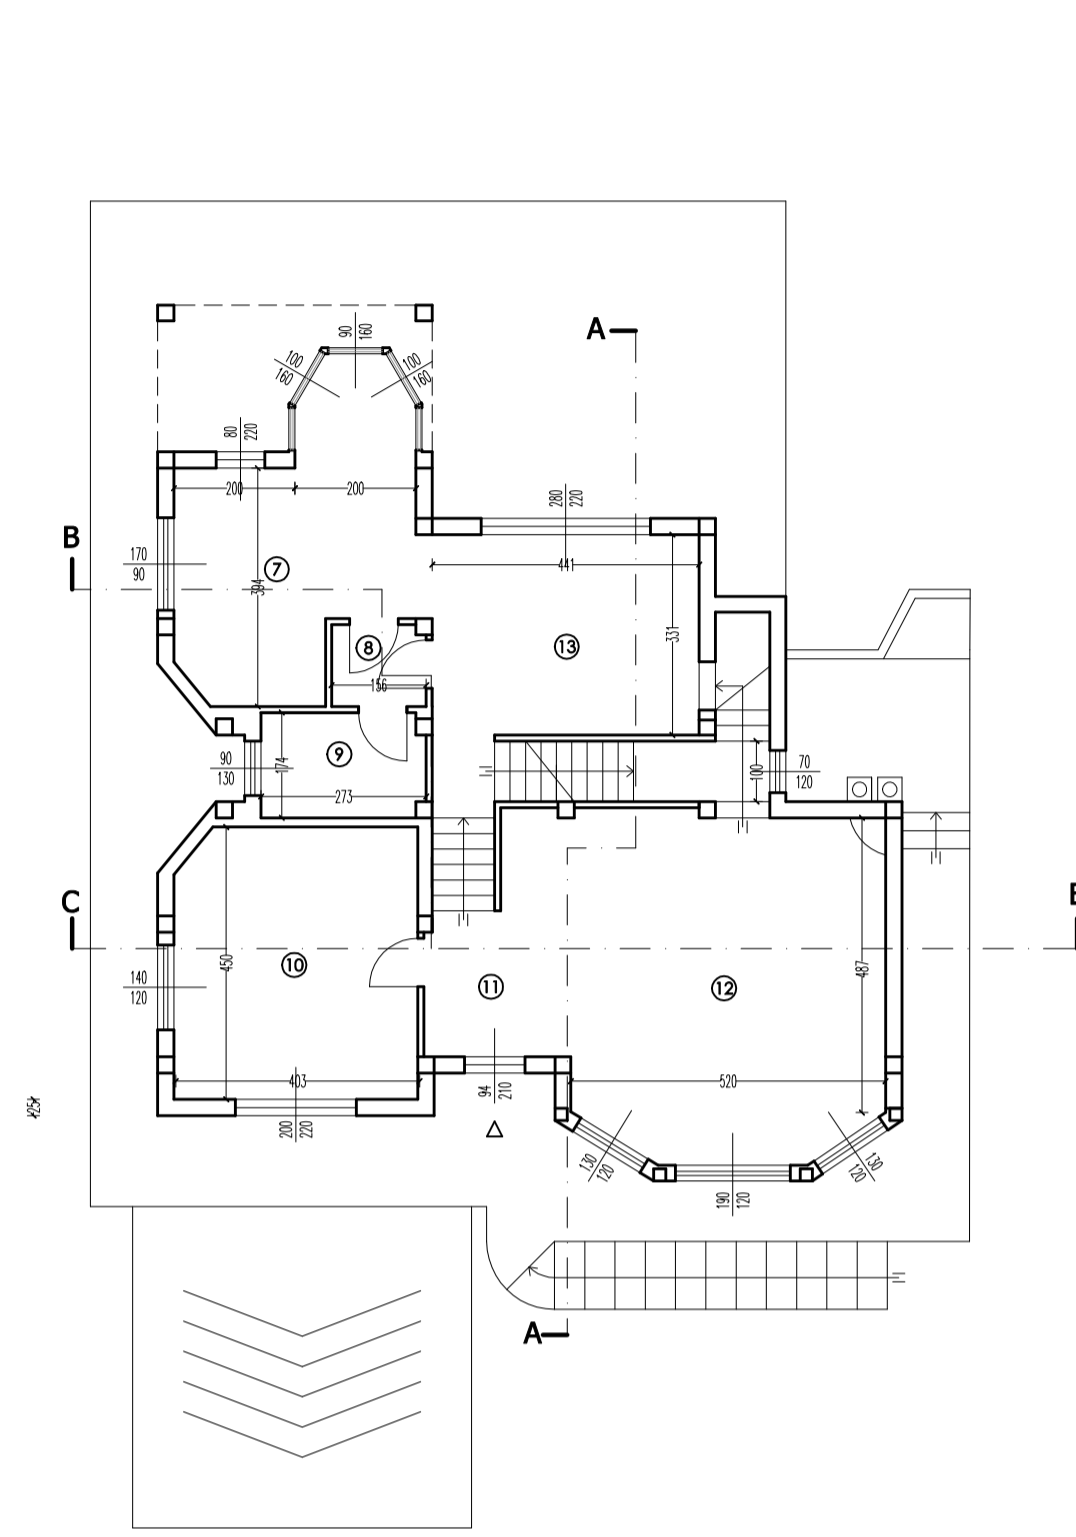


PIANTA PIANO PRIMO

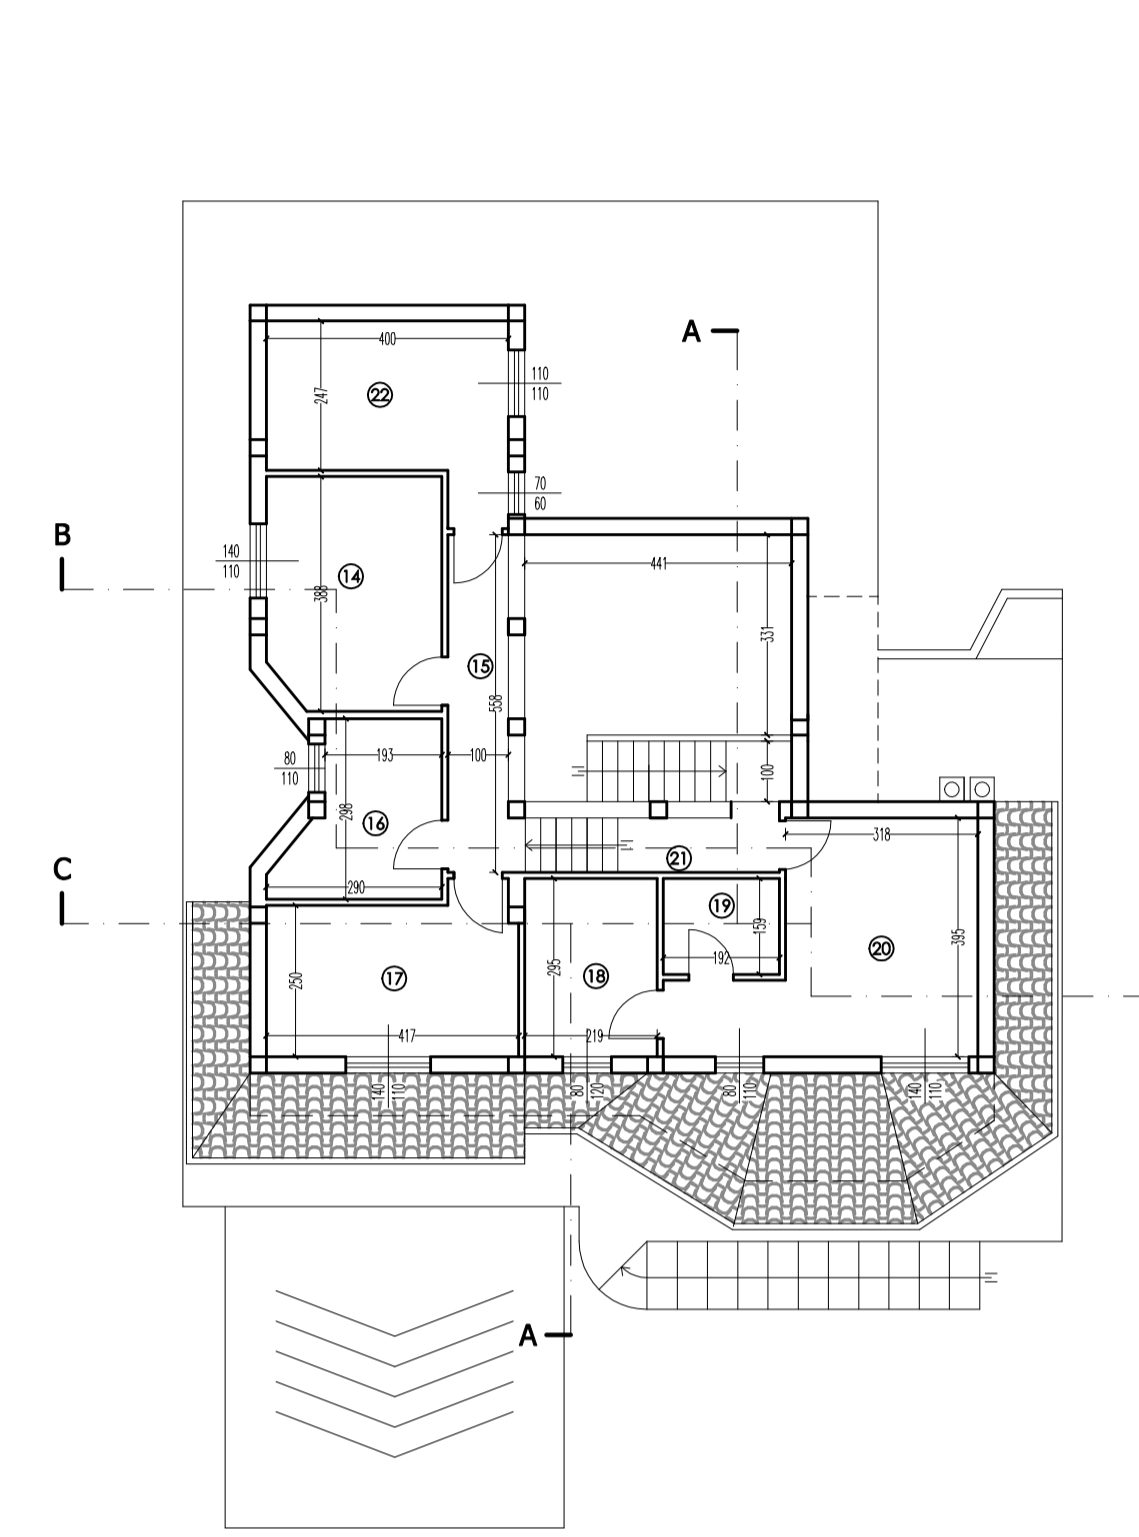


PIANTA COPERTURA

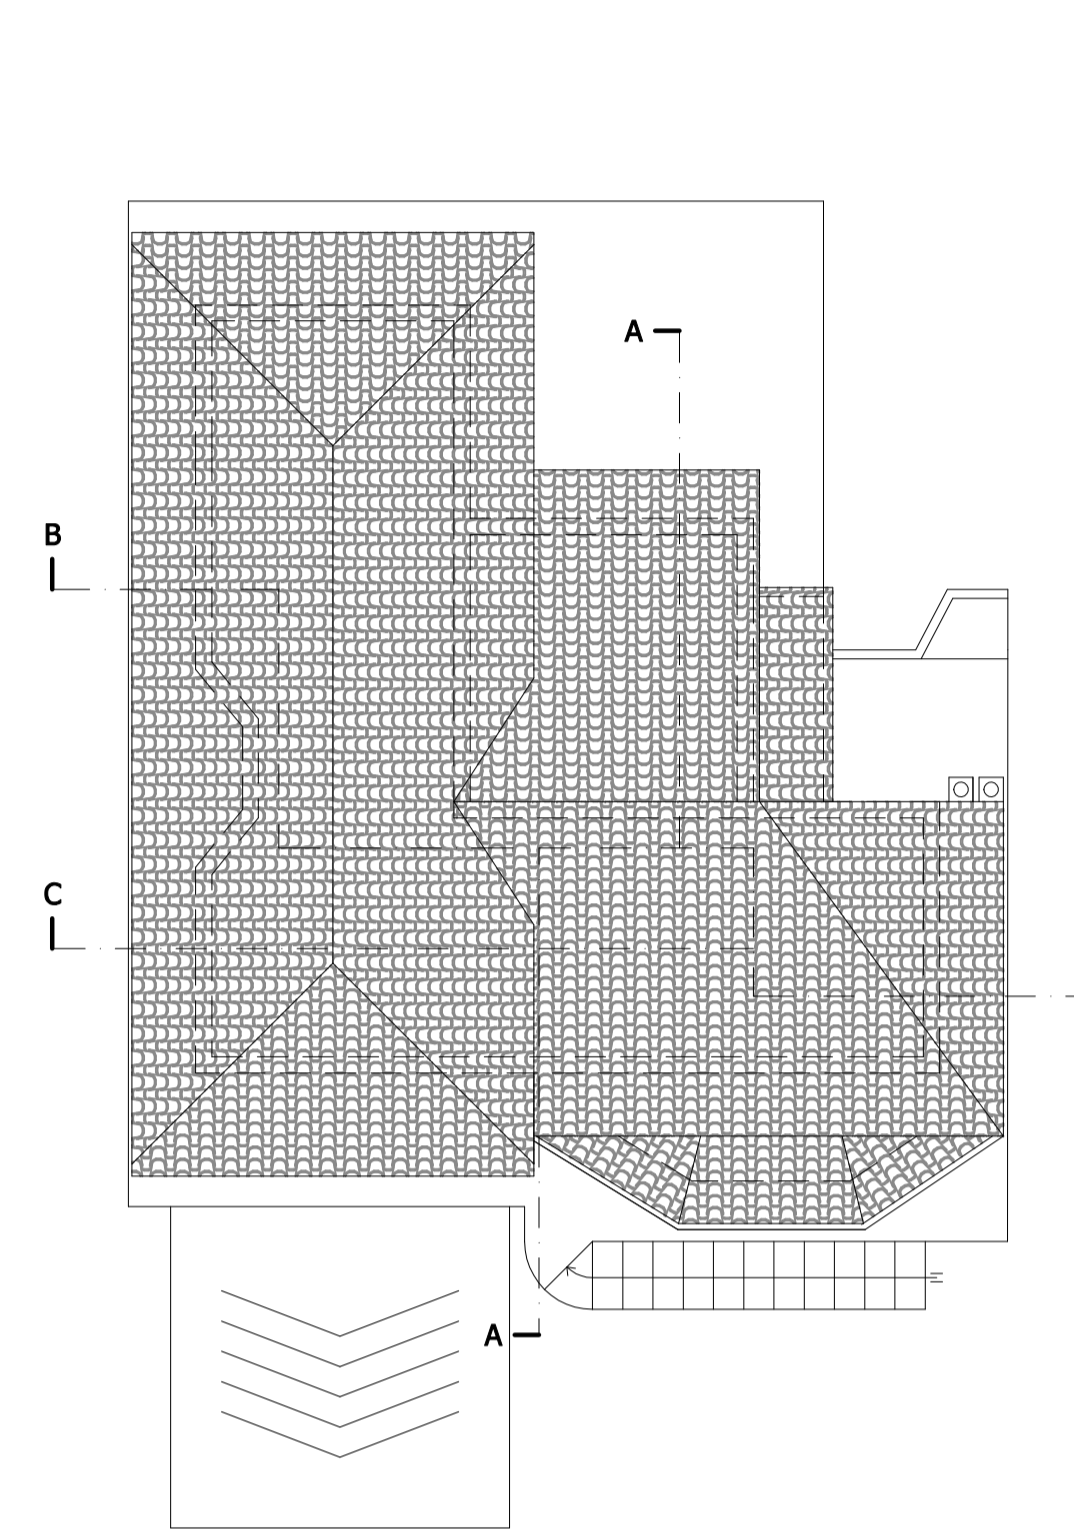


PROSPETTO OVEST

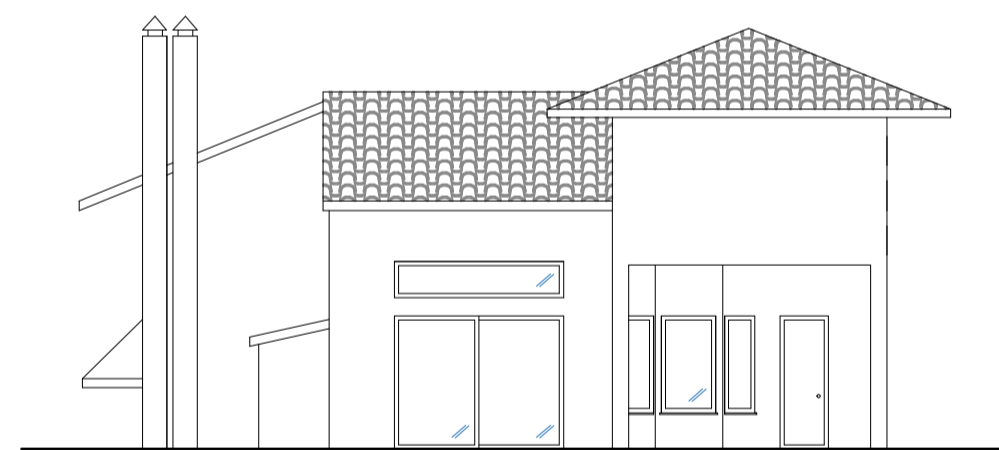

PROSPETTO NORD

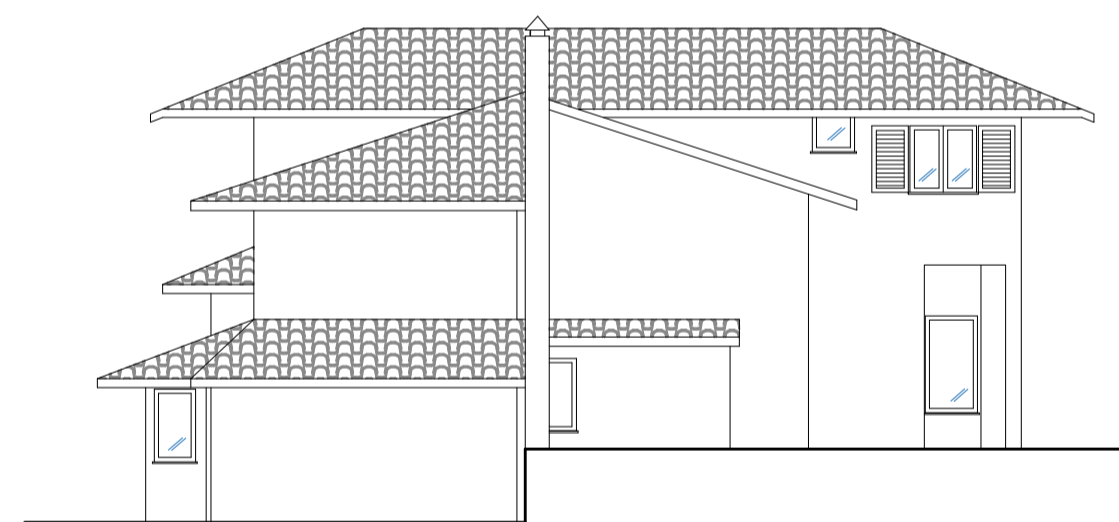


PROSPETTO SUD

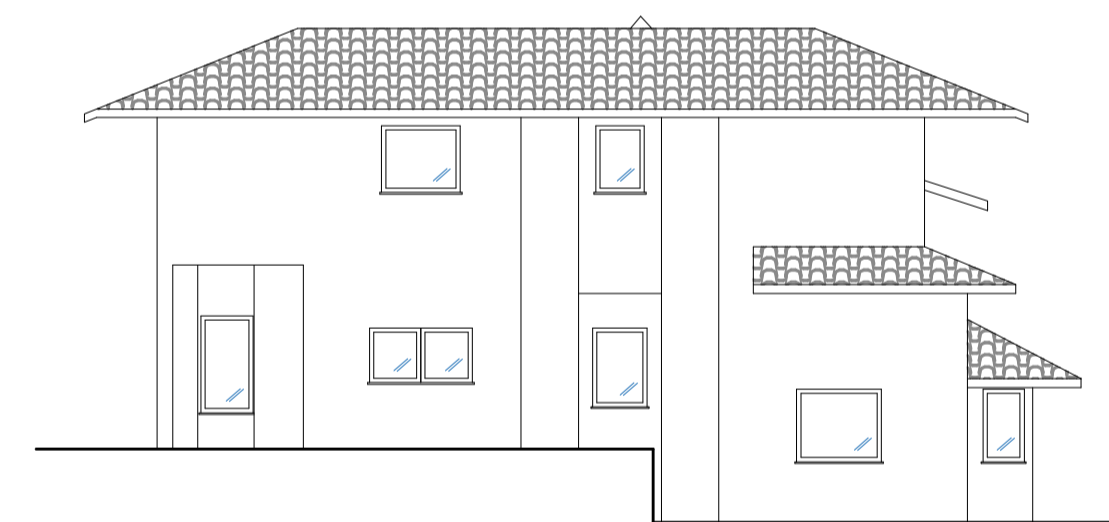


PROSPETTO EST




SEZIONE A-A

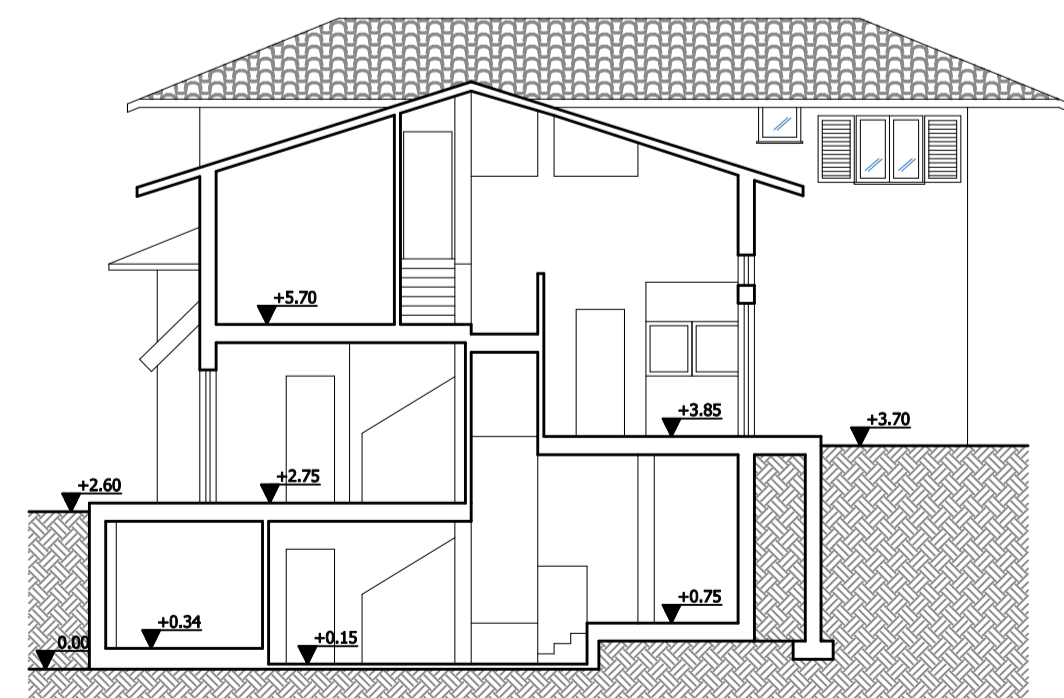

SEZIONE B-C

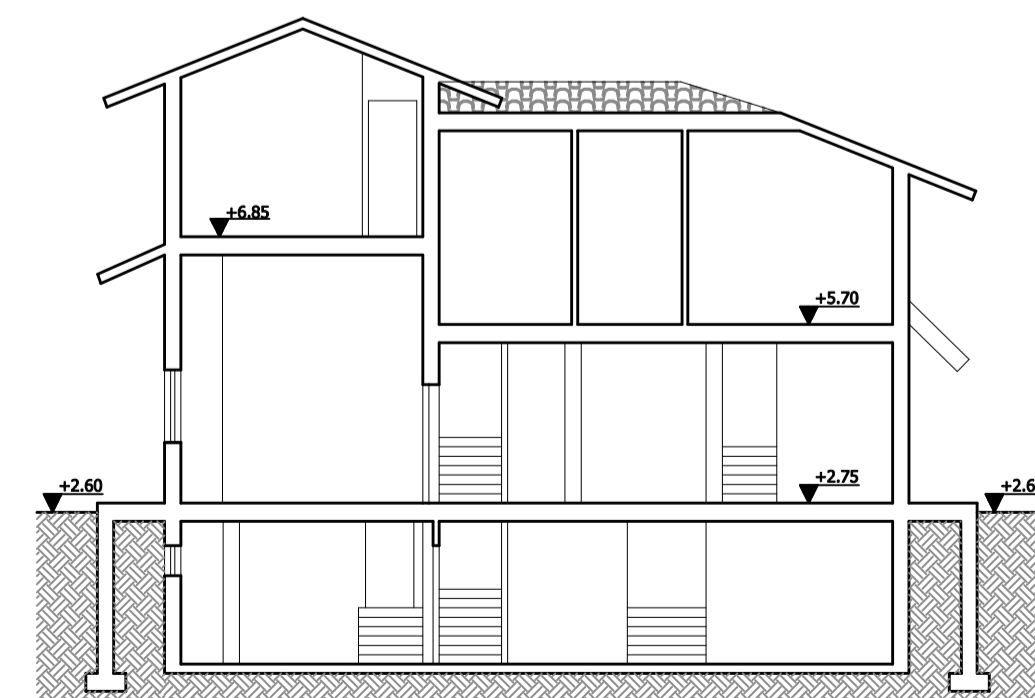

SEZIONE B-B

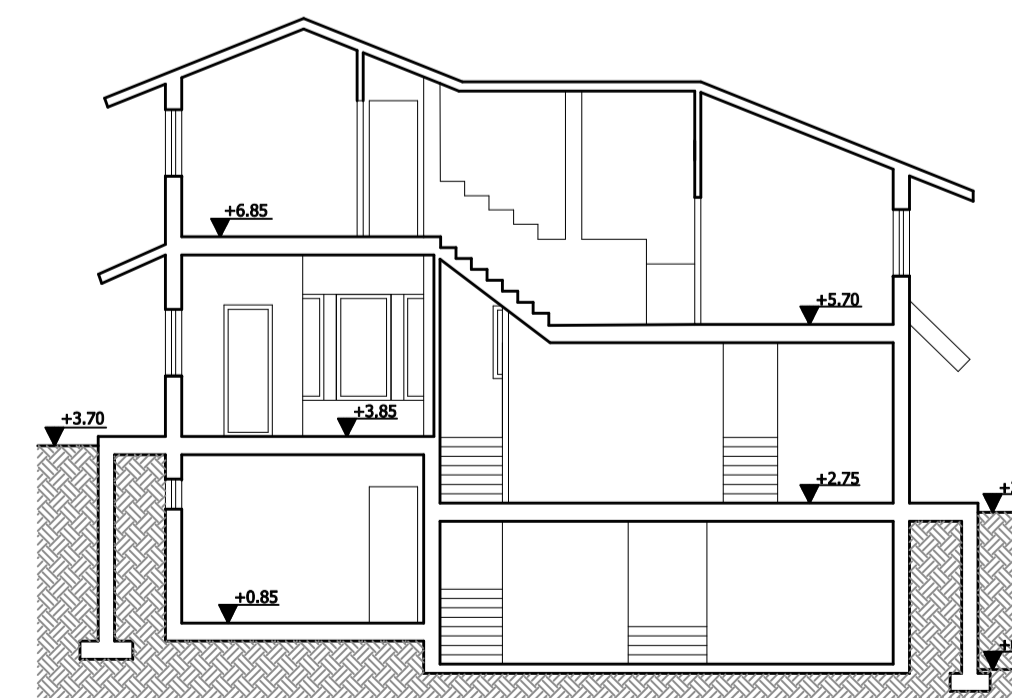

LEGENDA

SUPERFICIE NON RESIDENZIALE (S _{nr})	
AMBIENTE	SUP. (mq)
1 CANTINA	30.49
2 GARAGE	30.55
3 CANTINA	31.16
4 BAGNO	5.62
5 LAVANDERIA	3.10
6 BAGNO	7.84
17 LOCALE DI SGOMBERO	10.70
22 LOCALE DI SGOMBERO	10.90
TOTALE S.n.r.	130.25

SUPERFICIE UTILE ABITABILE (S _u)			
AMBIENTE	SUP. (mq)	Superficie investita (S _i)	S _i /S _u > 1/8
7 CUCINA	15.80	7.93	0.501>0.125
8 DISIMPEGNO	1.70	/	/
9 BAGNO	4.10	1.17	0.285>0.125
10 STUDIO	17.70	6.08	0.343>0.125
11 INGRESSO	4.50	/	/
12 SOGGIORNO	28.50	6.16	0.216>0.125
13 PRANZO	15.50	6.16	0.397>0.125
14 LETTO	10.97	1.54	0.140>0.125
15 DISIMPEGNO	6.20	/	/
16 BAGNO	5.60	0.88	0.157>0.125
18 BAGNO	6.20	0.96	0.154>0.125
19 CABINA ARMADIO	3.04	/	/
20 LETTO	15.09	2.42	0.160>0.125
21 DISIMPEGNO	2.50	/	/
TOTALE S.U.	137.04		

STUDIO TECNICO
Geom. Paolo Dessì
Via Palermo, 4 - 09126 CAGLIARI
C.F. 03591472814835401, P. IVA 02581840922
Tel. 3281070572, E-mail: geom.paolodessi@tiscali.it

Comune di Capoterra

Data: Novembre 2021	Oggetto: MANCATA C.I.L.A. DIVERSA DISPOSIZIONE DEGLI SPAZI INTERNI E MODIFICA DI ALCUNE APERTURE ESTERNE IN UNA CASA PER CIVILE ABITAZIONE SITA' IN LOCALITA' POGGIO DEI PINI STRADA 58, N.25
Tavola: 3	Elaborato: Stato Attuale: Piante, Sezioni e Prospetti
Il tecnico: Geom. Paolo Dessì	Scalato: 1:100
Committente: Sig. Roberto Cabras	