

Agenzia delle Entrate
CATASTO FABBRICATI
Ufficio Provinciale di
Cagliari

Dichiarazione protocollo n. CA0048336 del 28/04/2024

Comune di Calasetta

Localita' Canale Ergiu

civ. SNC

Identificativi Catastali:

Sezione:

Foglio: 18

Particella: 759

Subalterno:

Compilata da:
Orru' Emanuele

Iscritto all'albo:
Ingegneri

Prov. Cagliari


N. 6818

Planimetria

Scheda n. 1

Scala 1:100

PLANIMETRIA PIANO TERRA

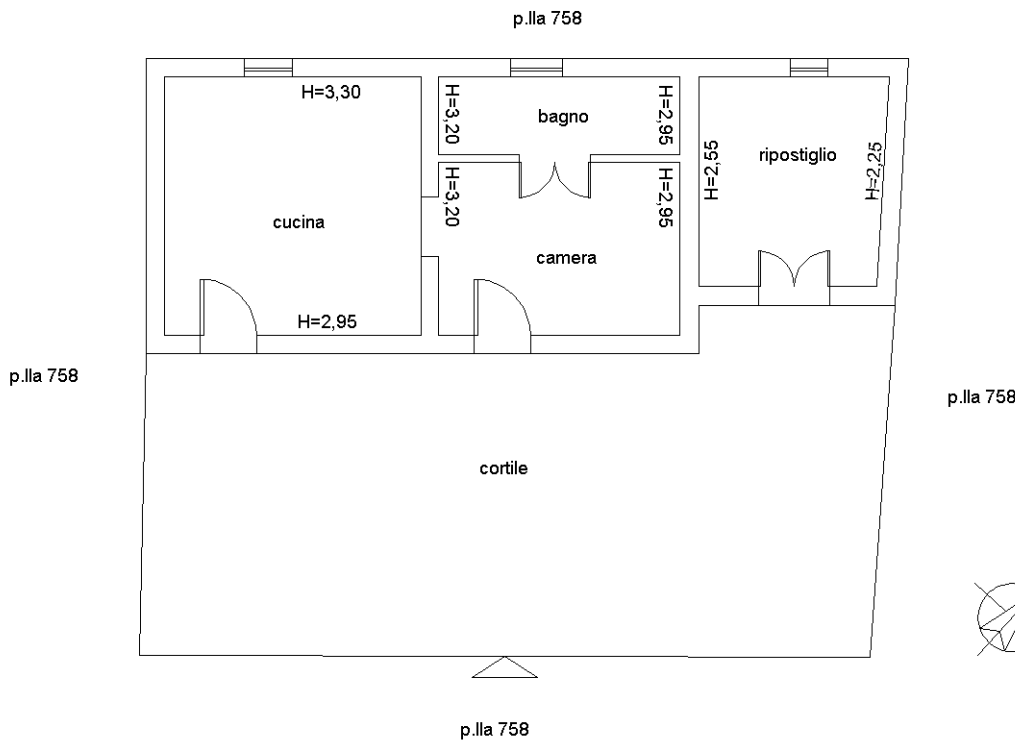

Catasto dei Fabbricati - Situazione al 02/05/2024 - Comune di CALASETTA(B383) - < Foglio 18 - Particella 759 - Subalterno >
LOCALITA' CANALE ERGIU n. SNC Piano T

Ultima planimetria in atti